

Bewoners/ondernemers rondom
uitrit Pieterstraat/ Parkeerterrein
Jumbo

Team Inrichting en planning openbare ruimte
Uw brief van
Uw kenmerk
Ons kenmerk 2837244
Behandeld door A. Goossens
Telefoon 14046
Onderwerp éénrichtingsverkeer uitrit Pieterstraat-Parkeerterrein Jumbo

Sittard-Geleen, 25 november 2021

Geachte heer, mevrouw,

Via dit schrijven willen wij u informeren over ons voornemen om de uitrit tussen de Pieterstraat en het grote parkeerterrein achter de supermarkt om te vormen tot een éénrichtingsstraat.

Dit voorstel is opgenomen in het Masterplan Oud-Geleen, echter willen wij dit vooruitlopend op de realisatie van het Masterplan Oud-Geleen, realiseren om de voetganger van en naar de Pieterstraat een eigen plek op de weg te geven. Er staan nu regelmatig voertuigen geparkeerd op deze doorsteek waardoor de voetganger gedwongen wordt midden op de weg te lopen. Dit vinden wij ongewenst en dit is ook uitgesproken door mensen die bij de presentatie van het Masterplan destijds aanwezig waren. Op bijgevoegde tekening is een en ander weergegeven.

Het is de bedoeling de voetganger fysiek af te scherm van het gemotoriseerd verkeer door een aantal palen op de weg te plaatsen. Hierdoor blijft er te weinig ruimte over om gemotoriseerd verkeer in 2 richtingen te laten rijden. Daarom stellen we éénrichtingsverkeer in. Door deze maatregel wordt de aansluiting van de uitrit op de Pieterstraat ook veiliger.

Verkeer kan door deze maatregel binnenrijden via de Pieterstraat, maar dient weg te rijden via de Norbertijnenstraat.


Deze maatregel is verkeersbesluitplichtig en wij zullen het voornemen en het definitieve verkeersbesluit publiceren in de Staatscourant en ter inzage leggen in het gemeentehuis in Geleen.


Heeft u naar aanleiding van deze brief nog vragen, dan kunt u mailen naar albert.goossens@sittard-geleen.nl of bellen naar 14046.

Hoogachtend,
Burgemeester en wethouders van Sittard-Geleen,
namens dezen,
manager team Inrichting en planning openbare ruimte




ing. I.G.H. Kengen - Moonen

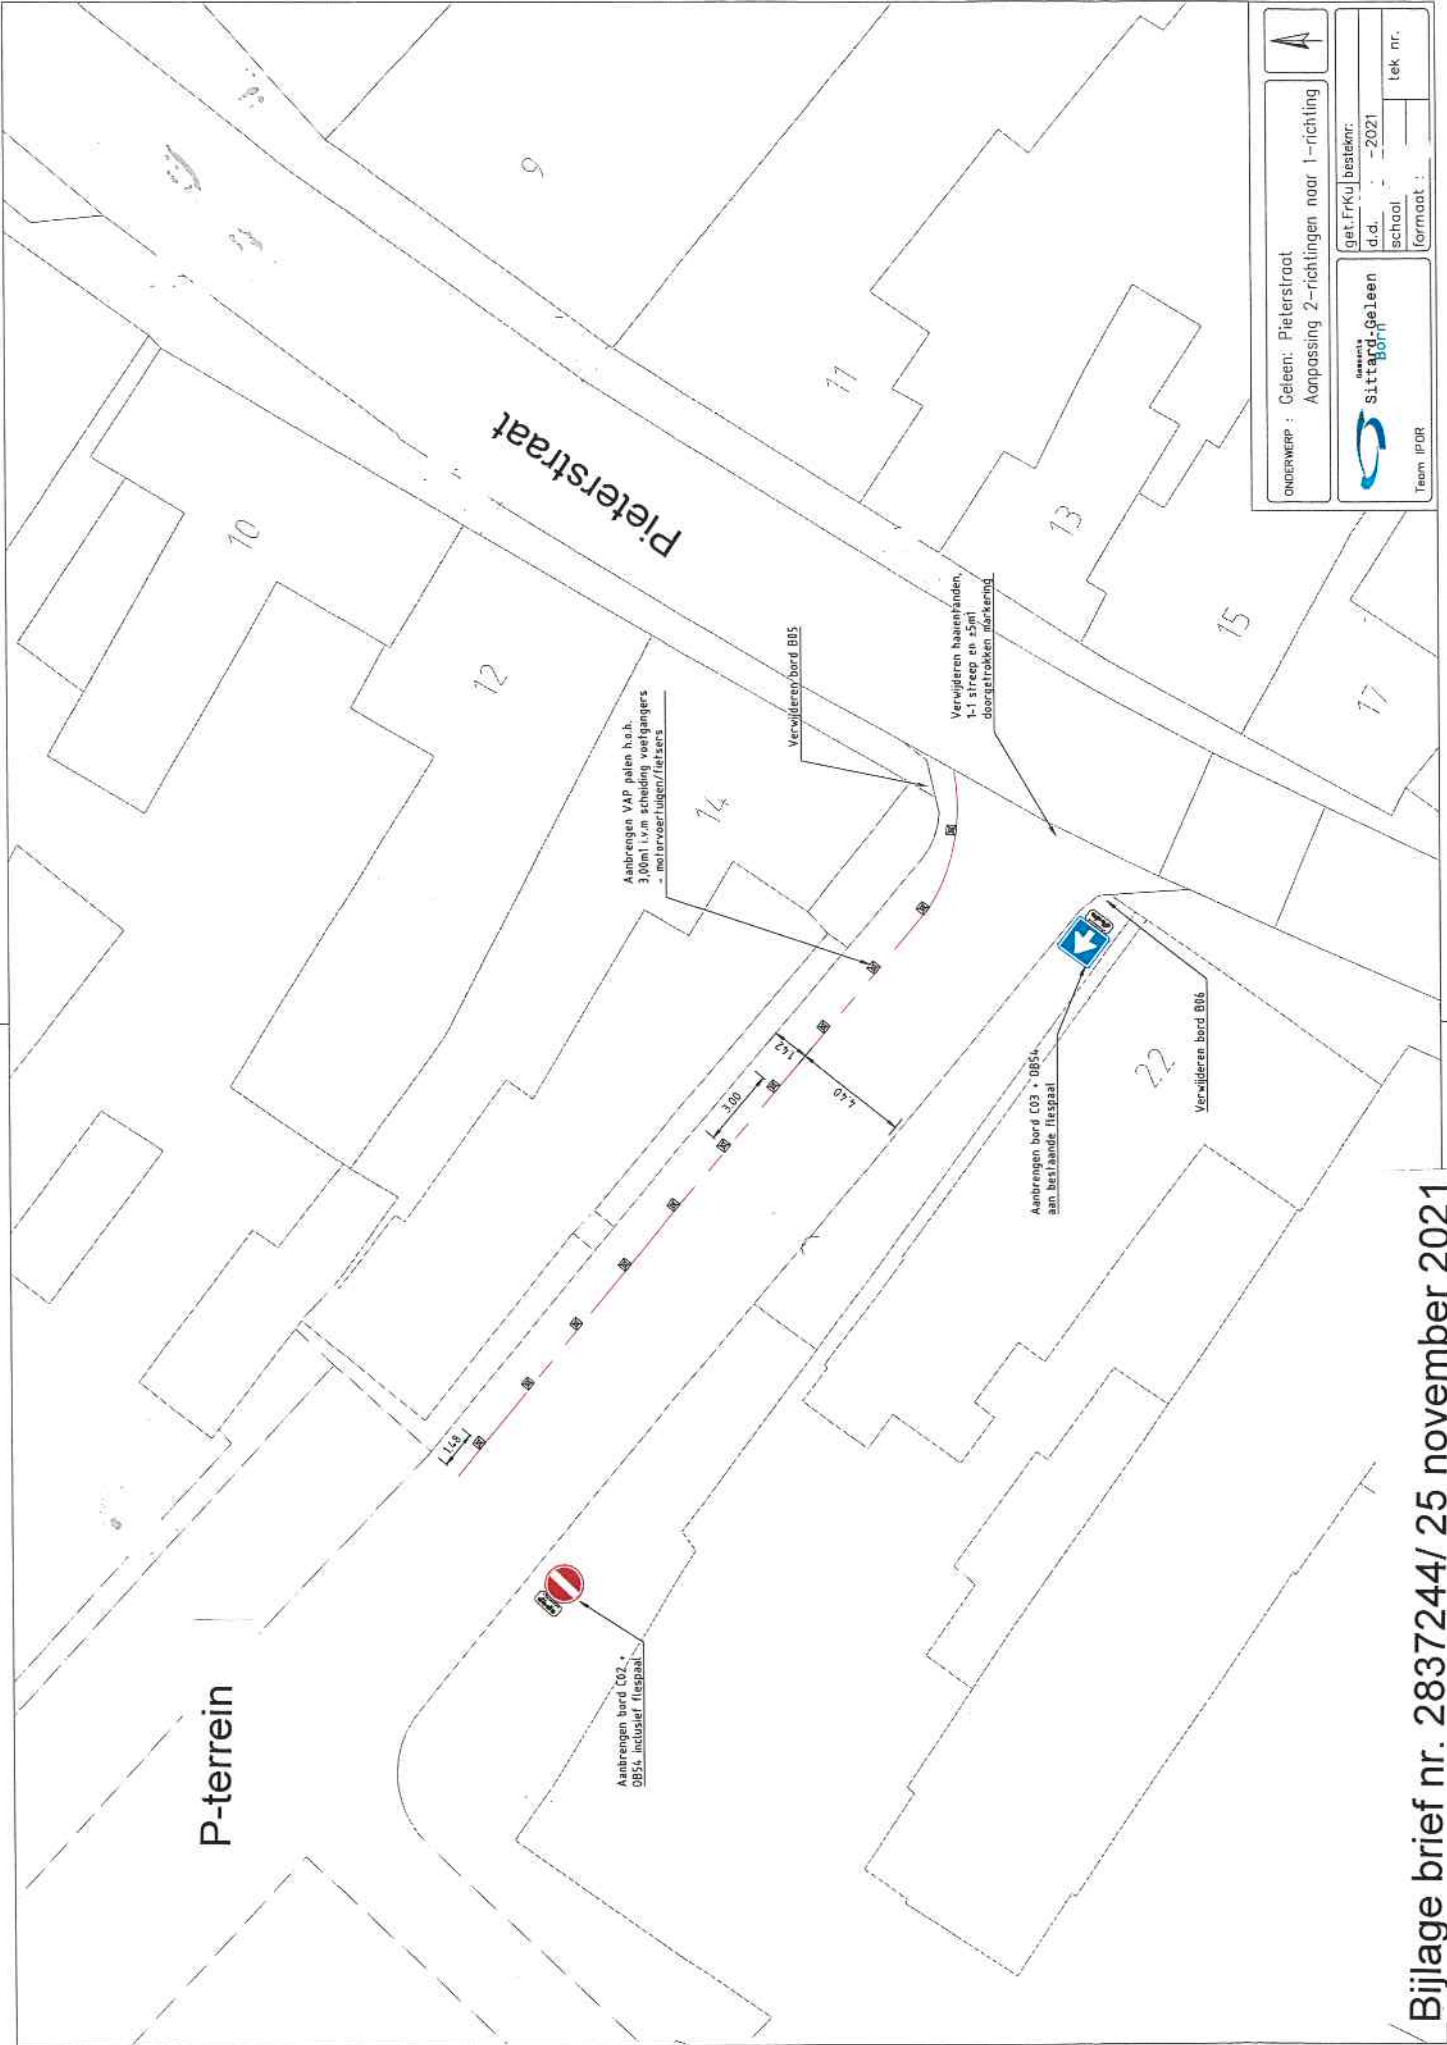



ONDERWERP : Geleen: Pieterstraat
 Aanpassing 2-richtingen naar 1-richting

get.FRKU besteknr. :
 d.d. : -2021
 school :
 formaat :
 tek. nr. :



 Team IPOR